




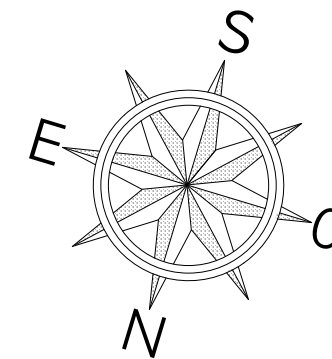
Appartement n° F 401
T3 – Attique

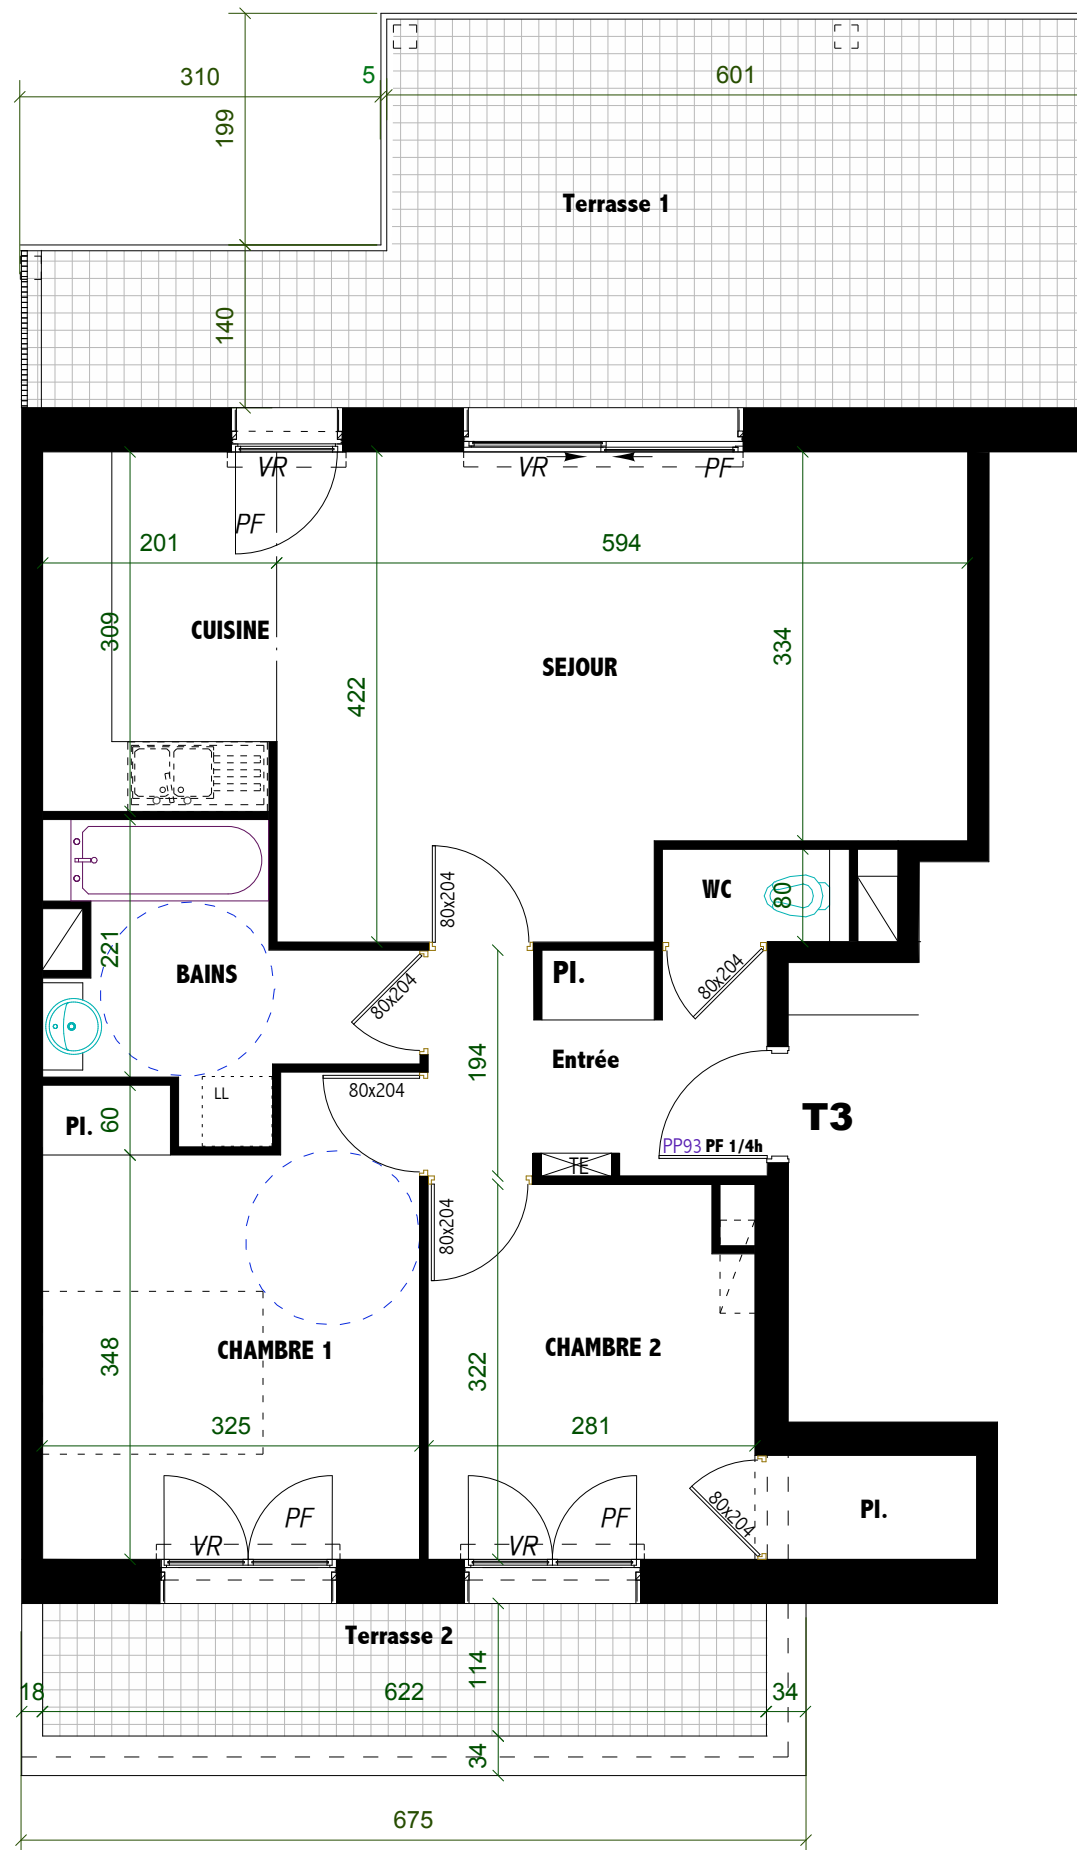

VR : volet roulant
PF : Porte-fenêtre
F : Fenêtre
TE : Tableau électrique
 Soffites et faux-plafonds

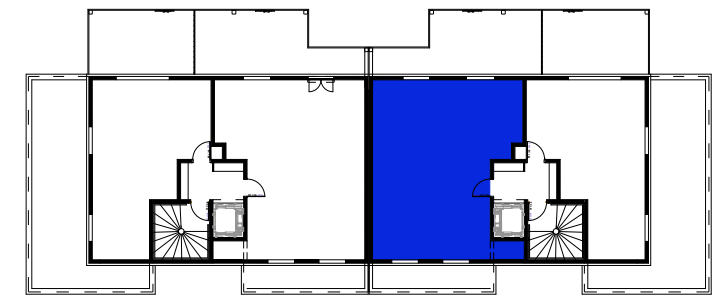

NOTA : Les cotes, les surfaces, les gaines et les soffites sont susceptibles de modifications dues aux contraintes techniques de construction. Certains de ces éléments pourront être retirés ou ajoutés. Les meubles et éléments de cuisines dessinés sur ce plan ne sont qu'indicatifs. Seuls seront fournis les équipements figurant sur le descriptif annexé à l'acte de vente.



Pièce	Surface Habitable	Surface Utile
Séjour	22,69 m ²	
Cuisine	6,17 m ²	
Chambre 1	12,93 m ²	
Chambre 2	10,53 m ²	
Salle de bains	5,79 m ²	
WC	1,28 m ²	
Entrée	5,41 m ²	
TOTAL	64,80 m²	
Terrasse 1		24,32 m ²
Terrasse 2		7,09 m ²

NOTA : La surface des placards est incluse dans celle des pièces attenantes

Le 1er Juillet 2011 – Indice 1