



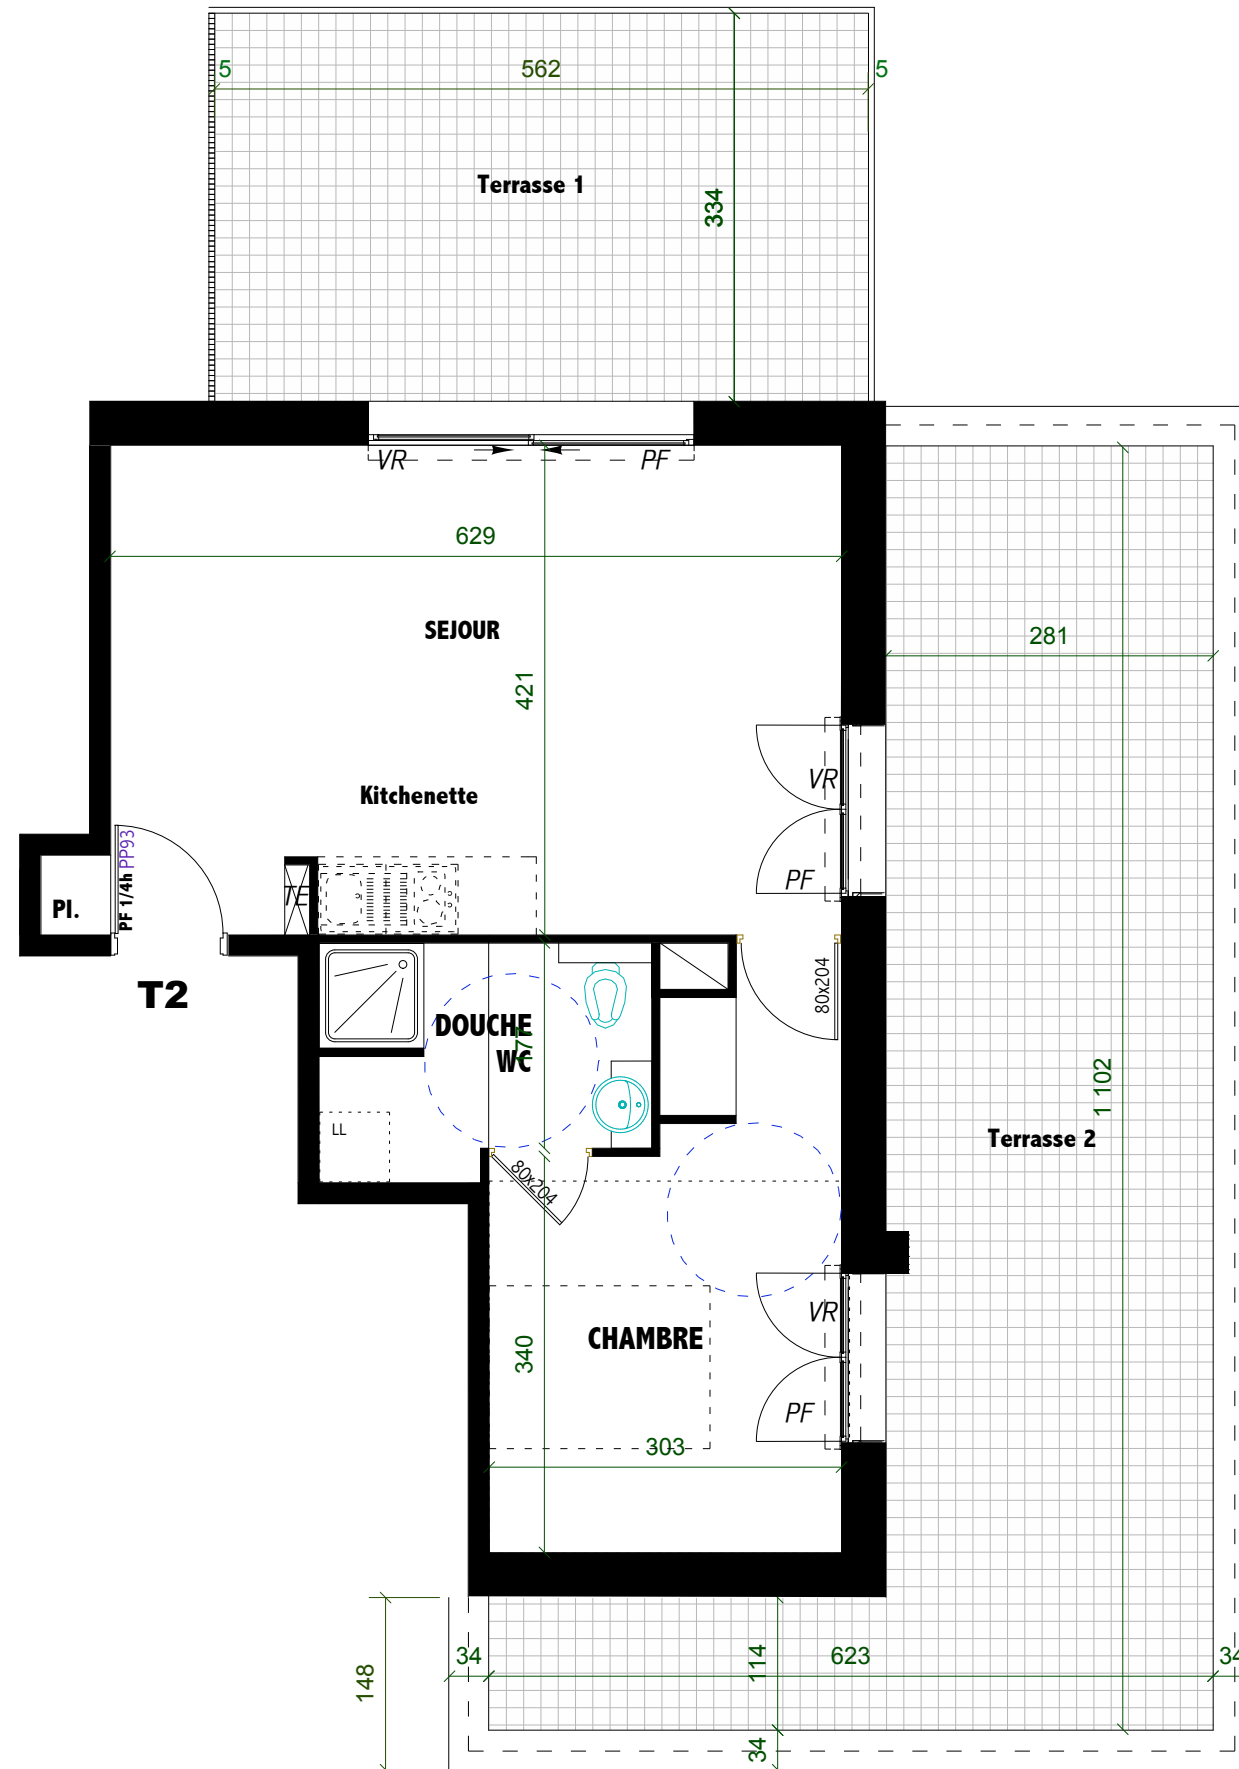

**S.C.I. GRAND PORT**  
48 avenue de Marlioz – 73100 AIX-LES-BAINS

**L' ONYX**  
40 rue Jacques Cartier – 73100 Aix-Les-Bains


**Appartement n° F 402**  
**T2 – Attique**

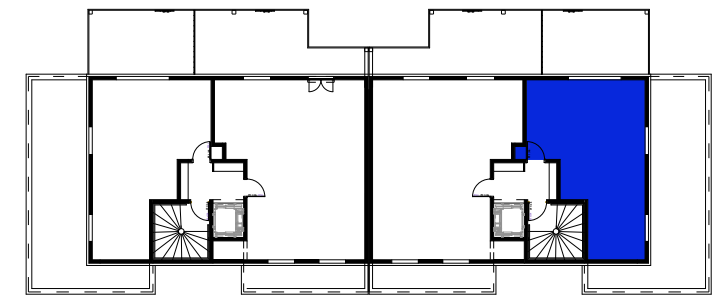

VR : volet roulant  
 PF : Porte-fenêtre  
 F : Fenêtre  
 TE : Tableau électrique  
 Sofites et faux-plafonds



NOTA : Les cotes, les surfaces, les gaines et les soffites sont susceptibles de modifications dues aux contraintes techniques de construction. Certains de ces éléments pourront être retirés ou ajoutés. Les meubles et éléments de cuisines dessinés sur ce plan ne sont qu'indicatifs. Seuls seront fournis les équipements figurant sur le descriptif annexé à l'acte de vente.

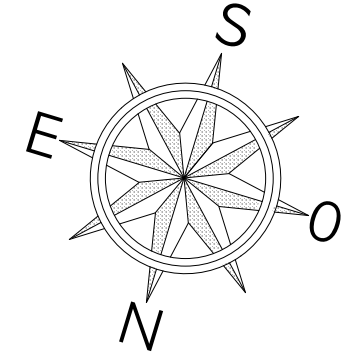

Pièce	Surface Habitable	Surface Utile
Séjour -Kitchenette	26,65 m2	
Chambre	12,82 m2	
Douche - WC	5,45 m2	
<b>TOTAL</b>	<b>44,92 m2</b>	
<b>Terrasse 1</b>		<b>18,77 m2</b>
<b>Terrasse 2</b>		<b>34,95 m2</b>

NOTA : La surface des placards est incluse dans celle des pièces attenantes

Le 1er Juillet 2011 – Indice 1